

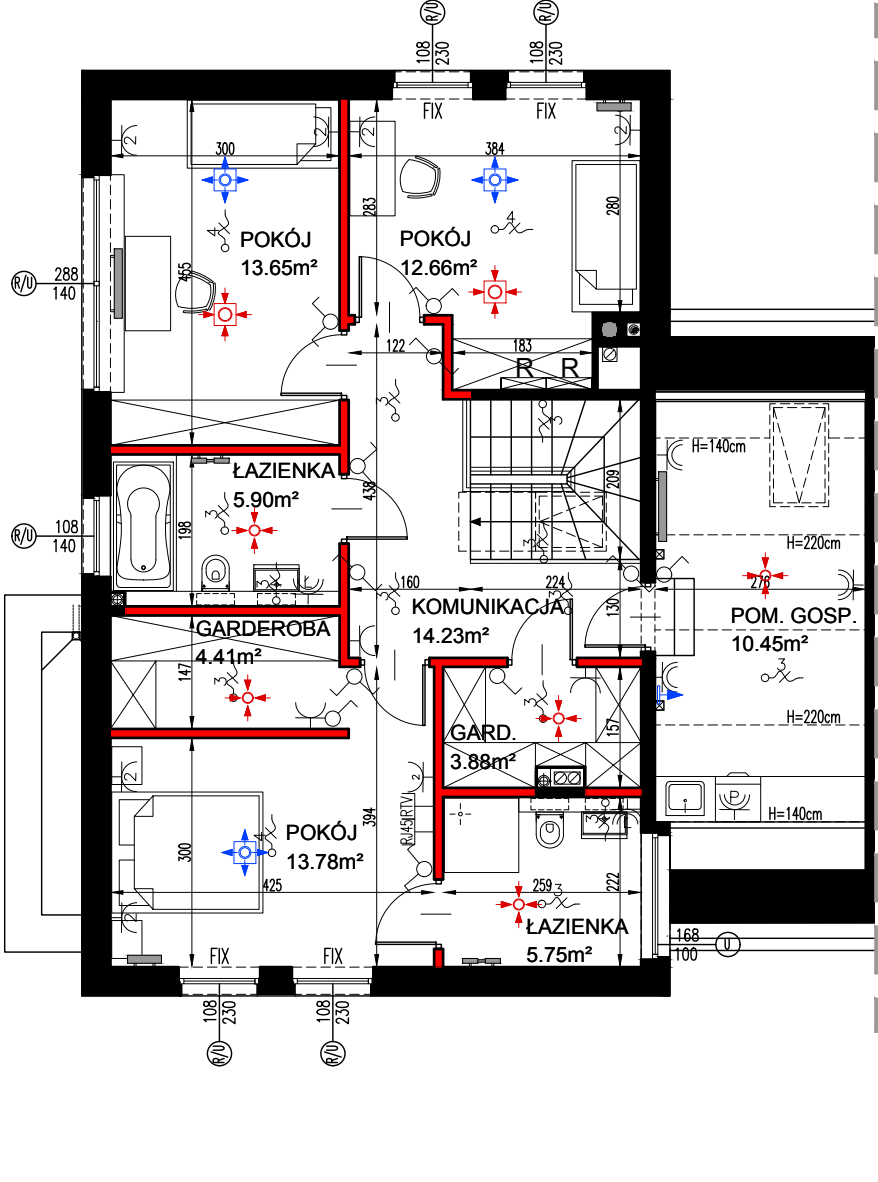
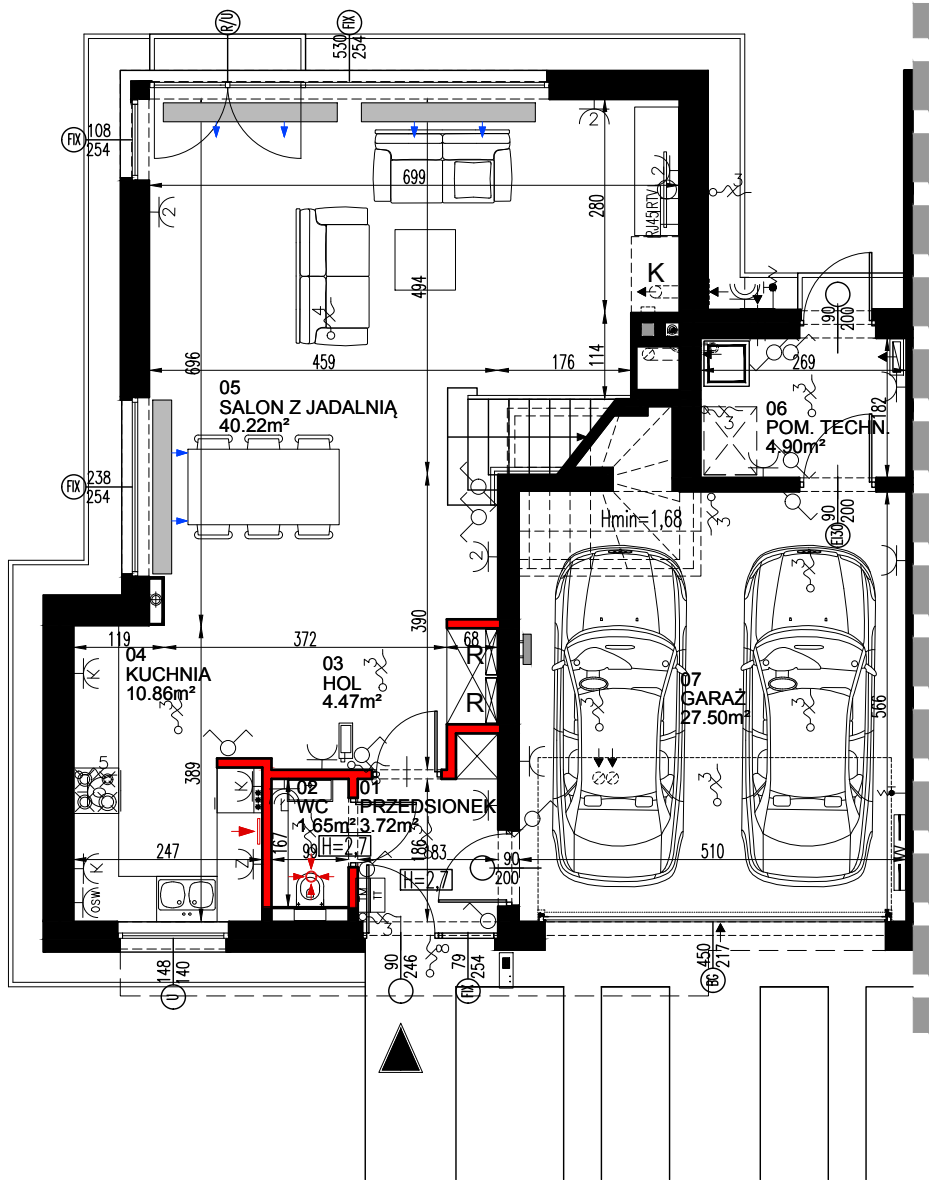


RZUT PARTERU

RZUT PIĘTRA

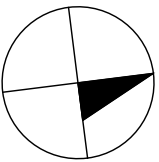

SKALA 1 : 100

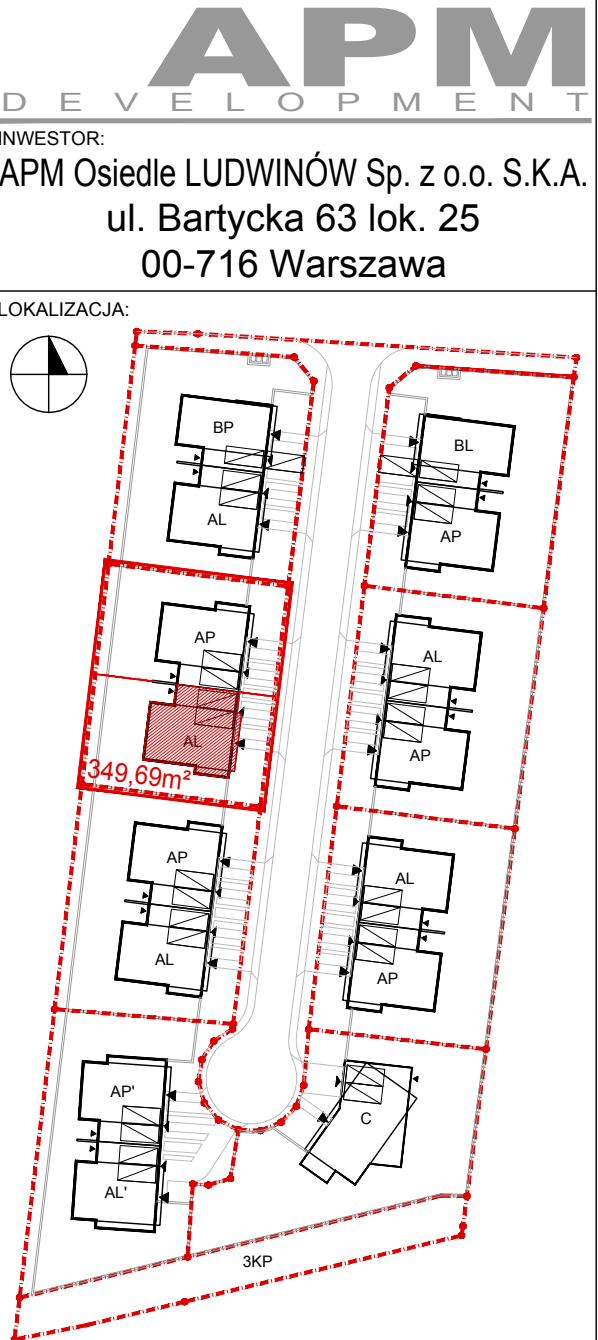

LEGENDA INSTALACJI	
	Łącznik instalacyjny 1-biegunowy
	Łącznik instalacyjny schodowy
	Łącznik instalacyjny świecznikowy
	Domofon
	Unifon - domofon

	Wypust kablowy 1-fazowy
	Wypust kablowy 3-fazowy
	Gniazdo komputerowe
	Gniazdo RTV(SAT)
	Tablica elektryczna mieszkaniowa TM

	Tablica teletechniczna mieszkaniowa
	Gniazdo elektryczne zmywarka h=0,6m
	Gniazdo elektryczne okap h=2,3m
	Gniazdo elektryczne kuchnia h=1,2m

	2 gniazda elektryczne pojedyncze we wspólnej ramce h=0,3m
	Gniazdo elektryczne oświetlenie szafek h=2,3m
	Gniazdo elektryczne taras h=0,3m
	Gniazdo elektryczne porządkowe h=1,4m

	Gniazdo elektryczne pralka h=1,4m
	Gniazdo elektryczne łazienka h=1,4m
	Wentylacja nawiewna
	Wentylacja wywiewna
	Centrala wentylacji

	Wodomierz
	Rozdzielacz C.O.
	Zawór ogrodowy
	Pion kanalizacyjny
	Komin dymowy
	Komin spalinyowy
	Wentylacja grawitacyjna

	Grzejnik kanałowy
	Grzejnik ścienny
	Grzejnik drabinkowy
	Ogrzewanie podłogowe: na parterze: w przedsiönku, w holu i kuchni na piętrze: w pom. łazienek
	Piec grzewczy

- UWAGI:
- Powierzchnie pomieszczeń oraz wymiary podano z uwzględnieniem tynków.
 - Powierzchnia użytkowa lokali mieszkalnych liczona zgodnie z zasadami zawartymi w Polskiej Normie PN-ISO 9836:1997, o której mowa w paragrafie 8 ust.2 pkt 9 Rozporządzenia Ministra Transportu, Budownictwa i Gospodarki Morskiej z dn. 25.04.2012r. w sprawie szczegółowego zakresu i formy projektu budowlanego, tj. powierzchnia użytkowa lokalu jest obliczona w metrach kwadratowych z dokładnością do dwóch miejsc po przecinku dla wymiarów lokalu w stanie wykończonym na poziomie podłogi, nie licząc listew przypodłogowych, progów itp. Do powierzchni użytkowej lokalu wlicza się powierzchnie elementów nadających się do demontażu. Nie są wliczane powierzchnie otworów na drzwi i okna oraz nisze w elementach zamykających.
 - Rysunek opracowano na bazie projektu budowlanego.
 - Powierzchnie mogą ulec niewielkim zmianom wynikającym z realizacji obiektu.
 - Wysokość pomieszczeń od szlichty do powierzchni wykończonego sufitu parteru wynosi nie mniej niż 295cm, a piętra nie mniej niż 265cm.
 - Urządzenia sanitarne i kuchenne oraz drzwi wewnętrzne i balustrada schodów nie stanowią wyposażenia lokali mieszkalnych. Rozmieszczenie urządzeń sanitarnych i kuchennych przedstawione jest jako przykładowe i może ulec zmianie.
 - Na rysunku nie pokazano rozprowadzeń instalacyjnych.
 - Przedstawiona na rzutach aranżacja ścian działowych ma charakter przykładowy.

WYKAZ POMIESZCZEŃ PARTERU			WYKAZ POMIESZCZEŃ PIĘTRA		
Nr. pom.	nazwa	pow. m²	Nr. pom.	nazwa	pow. m²
01	PRZEDSIONEK	3.72m²	01	KOMUNIKACJA	14.23m²
02	WC	1.65m²	02	POKÓJ	12.66m²
03	HOL	4.47m²	03	POKÓJ	13.65m²
04	KUCHNIA	10.86m²	04	ŁAZIENKA	5.90m²
05	SALON Z JADALNIĄ	40.22m²	05	GARDEROBA	4.41m²
06	POM. TECHNICZNE	4.90m²	06	POKÓJ	13.78m²
07	GARAŻ	27.50m²	07	ŁAZIENKA	5.75m²
08**	ŚCIANKI DZIAŁOWE	1.00m²	08	GARDEROBA	3.88m²
		94.32m²	09*	POM. GOSPODARCZE	21.22m²
			10**	ŚCIANKI DZIAŁOWE	3.48m²
					98.97m²

* Do powierzchni użytkowej wliczono powierzchnię pomieszczenia gospodarczego mierzoną po obrysie podłogi.

** Do powierzchni użytkowej wliczono powierzchnię ścian działowych nadających się do demontażu.

LEGENDA	
	Ściany konstrukcyjne i nie nadające się do demontażu
	Ściany działowe nadające się do demontażu
	Wejście do budynku
	Miejsce na kasetę kominkową i nawiew do kominka
	Wymiar okna SZER. WYS.
	Sposób otwierania okien
	Okno połaciowe
	Wysokość pomieszczenia z obniżonym sufitem z płyt g-k
ZESTAWIENIE POWIERZCHNI DLA SEGMENTU	
rodzaj powierzchni	pow. m²/m³
POWIERZCHNIA UŻYTKOWA	193,29m²
POWIERZCHNIA ZABUDOWY	122,89m²
POWIERZCHNIA CAŁKOWITA	225,22m²
KUBATURA	802,63m³

ZESPÓŁ BUDYNKÓW MIESZKALNYCH W ZABUDOWIE JEDNORODZINNEJ WOLNOSTOJĄCEJ PRZY ul. GAWOTA w WARSZAWIE

BUDYNEK MIESZKALNY, DWULOKAŁOWY AL- AP dz. nr ew. 4/9 obręb 1-09-22, Ursynów



JEDNOSTKA PROJEKTOWA: DA Dziuba Architekci Sp. z o.o. ul. Zwycięzców 4a/31, 03-941 Warszawa tel. (48) 501174743 d.architekt@poczta.onet.pl