





RZUT PARTERU

RZUT PIĘTRA

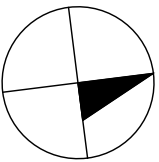

APM
DEVELOPMENT

INWESTOR:
APM Osiedle LUDWINÓW Sp. z o.o. S.K.A.
ul. Bartycka 63 lok. 25
00-716 Warszawa

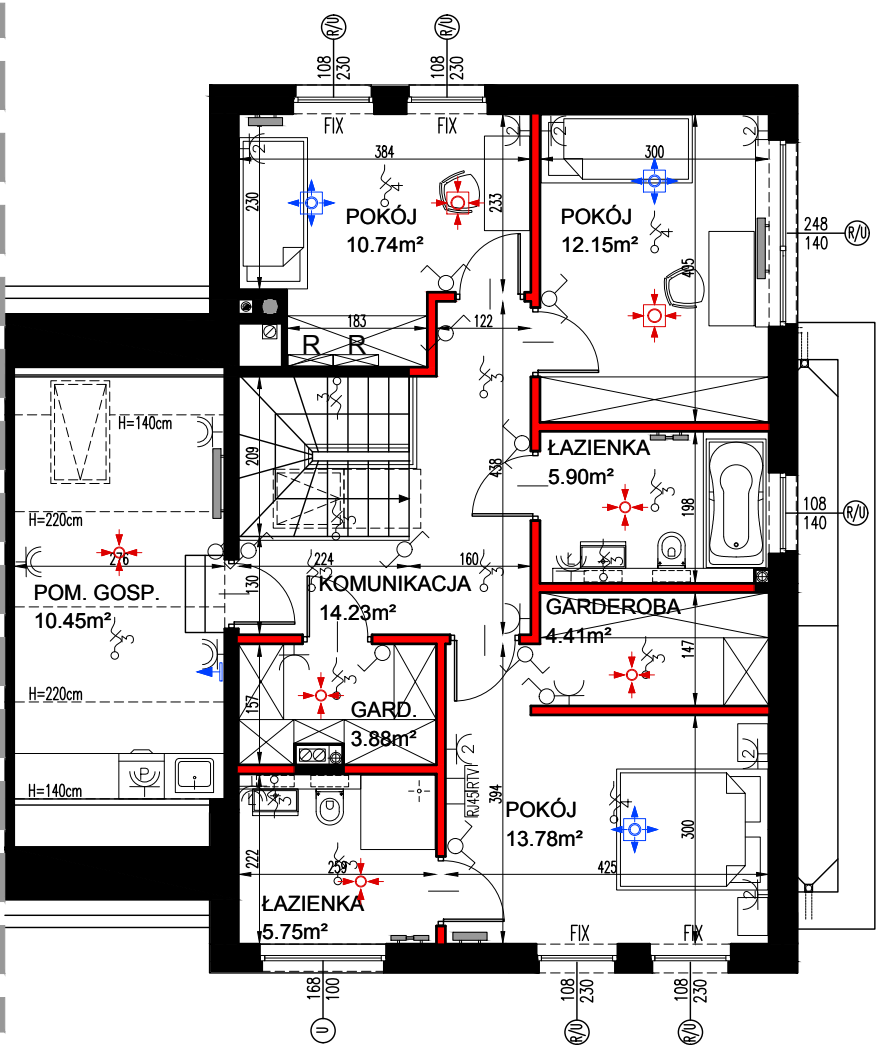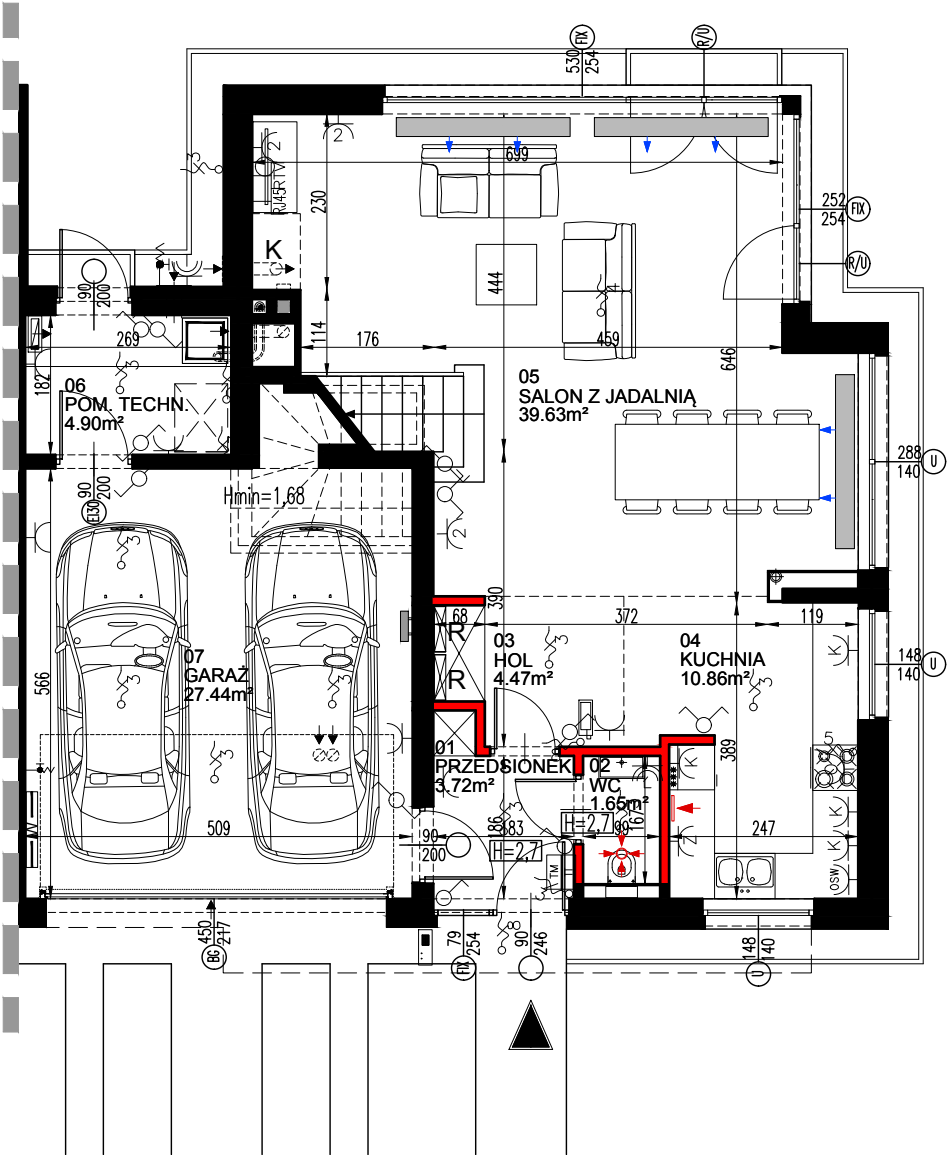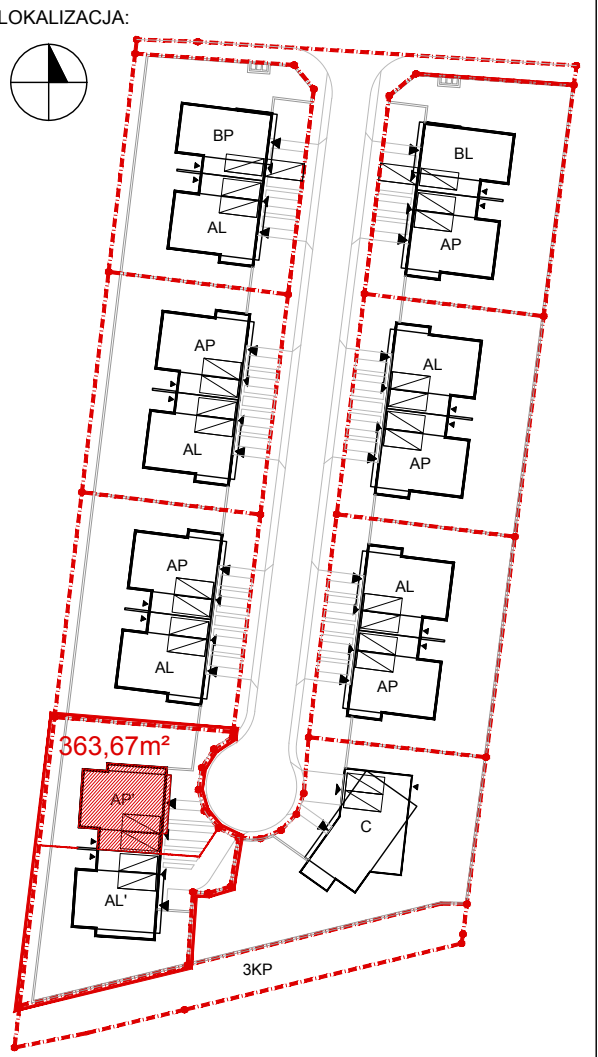

0 1 2 3 4 5
SKALA 1 : 100

LEGENDA INSTALACJI

Łącznik instalacyjny 1-biegunowy

Łącznik instalacyjny schodowy

Łącznik instalacyjny świecznikowy

Domofon

Unifon - domofon

Wypust kablowy 1-fazowy

Wypust kablowy 3-fazowy

Gniazdo komputerowe

Gniazdo RTV(SAT)

Tablica elektryczna mieszkaniowa TM

Tablica teletechniczna mieszkaniowa

Gniazdo elektryczne zmywarka h=0,6m

Gniazdo elektryczne okap h=2,3m

Gniazdo elektryczne kuchnia h=1,2m

2 gniazda elektryczne pojedyncze we wspólnej ramce h=0,3m

Gniazdo elektryczne oświetlenie szafek h=2,3m

Gniazdo elektryczne taras h=0,3m

Gniazdo elektryczne porządkowe h=1,4m

Gniazdo elektryczne pralka h=1,4m

Gniazdo elektryczne łazienka h=1,4m

Wentylacja nawiewna

Wentylacja wywiewna

Centrala wentylacji

Wodomierz

Rozdzielacz C.O.

Zawór ogrodowy

Pion kanalizacyjny

Komin dymowy

Komin spalinowy

Wentylacja grawitacyjna

Grzejnik kanałowy

Grzejnik ścienny

Grzejnik drabinkowy

Ogrzewanie podłogowe: na parterze: w przedsiönku, w holu i kuchni na piętrze: w pom. łazienek

Piec grzewczy

- UWAGI:
- Powierzchnie pomieszczeń oraz wymiary podano z uwzględnieniem tynków.
 - Powierzchnia użytkowa lokali mieszkalnych liczona zgodnie z zasadami zawartymi w Polskiej Normie PN-ISO 9836:1997, o której mowa w paragrafie 8 ust.2 pkt 9 Rozporządzenia Ministra Transportu, Budownictwa i Gospodarki Morskiej z dn. 25.04.2012r. w sprawie szczegółowego zakresu i formy projektu budowlanego, tj. powierzchnia użytkowa lokalu jest obliczona w metrach kwadratowych z dokładnością do dwóch miejsc po przecinku dla wymiarów lokalu w stanie wykończonym na poziomie podłogi, nie licząc listew przypodłogowych, progów itp. Do powierzchni użytkowej lokalu wlicza się powierzchnie elementów nadających się do demontażu. Nie są wliczane powierzchnie otworów na drzwi i okna oraz nisze w elementach zamykających.
 - Rysunek opracowano na bazie projektu budowlanego.
 - Powierzchnie mogą ulec niewielkim zmianom wynikającym z realizacji obiektu.
 - Wysokość pomieszczeń od szlichty do powierzchni wykończonego sufitu parteru wynosi nie mniej niż 295cm, a piętra nie mniej niż 265cm.
 - Urządzenia sanitarne i kuchenne oraz drzwi wewnętrzne i balustrada schodów nie stanowią wyposażenia lokali mieszkalnych. Rozmieszczenie urządzeń sanitarnych i kuchennych przedstawione jest jako przykładowe i może ulec zmianie.
 - Na rysunku nie pokazano rozprowadzeń instalacyjnych.
 - Przedstawiona na rzutach aranżacja ścian działowych ma charakter przykładowy.

WYKAZ POMIESZCZEŃ PARTERU

Nr. pom.	nazwa	pow. m²
01	PRZEDSIÖNEK	3.72m²
02	WC	1.65m²
03	HOL	4.47m²
04	KUCHNIA	10.86m²
05	SALON Z JADALNIĄ	39.63m²
06	POM. TECHNICZNE	4.90m²
07	GARAŻ	27.44m²
08**	ŚCIANKI DZIAŁOWE	1.00m²
		93.67m²

WYKAZ POMIESZCZEŃ PIĘTRA

Nr. pom.	nazwa	pow. m²
01	KOMUNIKACJA	14.23m²
02	POKÓJ	10.74m²
03	POKÓJ	12.15m²
04	ŁAZIENKA	5.90m²
05	GARDEROBA	4.41m²
06	POKÓJ	13.78m²
07	ŁAZIENKA	5.75m²
08	GARDEROBA	3.88m²
09*	POM. GOSPODARCZE	21.22m²
10**	ŚCIANKI DZIAŁOWE	3.41m²
		95.48m²

* Do powierzchni użytkowej wliczono powierzchnię pomieszczenia gospodarczego mierzoną po obrysie podłogi.

** Do powierzchni użytkowej wliczono powierzchnię ścian działowych nadających się do demontażu.

LEGENDA

Ściany konstrukcyjne i nie nadające się do demontażu

Ściany działowe nadające się do demontażu

Wejście do budynku

Miejsce na kasetę kominkową i nawiew do kominka

Wymiar okna SZER. WYS.

Sposób otwierania okien

Okno połaciowe

Wysokość pomieszczenia z obniżonym sufitem z płyt g-k

ZESTAWIENIE POWIERZCHNI DLA SEGMENTU

rodzaj powierzchni	pow. m²/m³
POWIERZCHNIA UŻYTKOWA	189,15m²
POWIERZCHNIA ZABUDOWY	122,30m²
POWIERZCHNIA CAŁKOWITA	220,74m²
KUBATURA	787,87m³

ZESPÓŁ BUDYNKÓW MIESZKALNYCH
W ZABUDOWIE JEDNORODZINNEJ
WOLNOSTOJĄCEJ
PRZY ul. GAWOTA w WARSZAWIE

BUDYNEK MIESZKALNY, DWULOKAŁOWY
AL' - AP'

dz. nr ew. 4/11 obręb 1-09-22, Ursynów

JEDNOSTKA PROJEKTOWA:
DA Dziuba Architekci Sp. z o.o.
ul. Zwycięzców 4a/31, 03-941 Warszawa
tel. (48) 501174743 d.architekci@gmail.com