

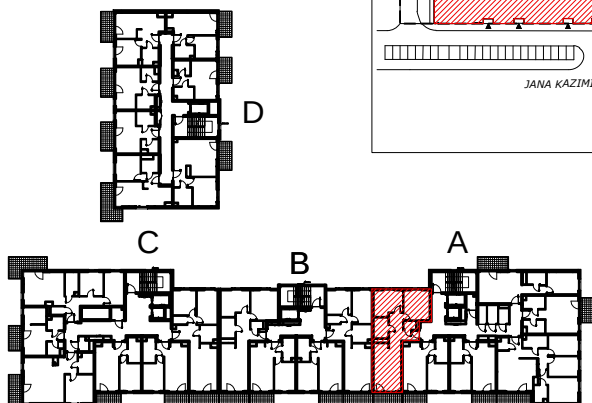


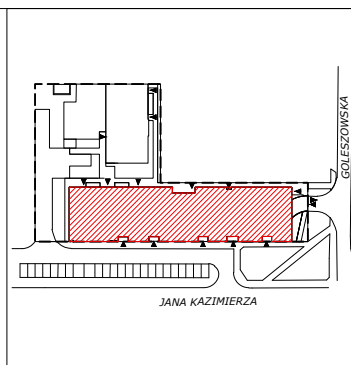

**FORUM WOLA**

**ETAP I**

**Warszawa - Wola, ul. Jana Kazimierza**

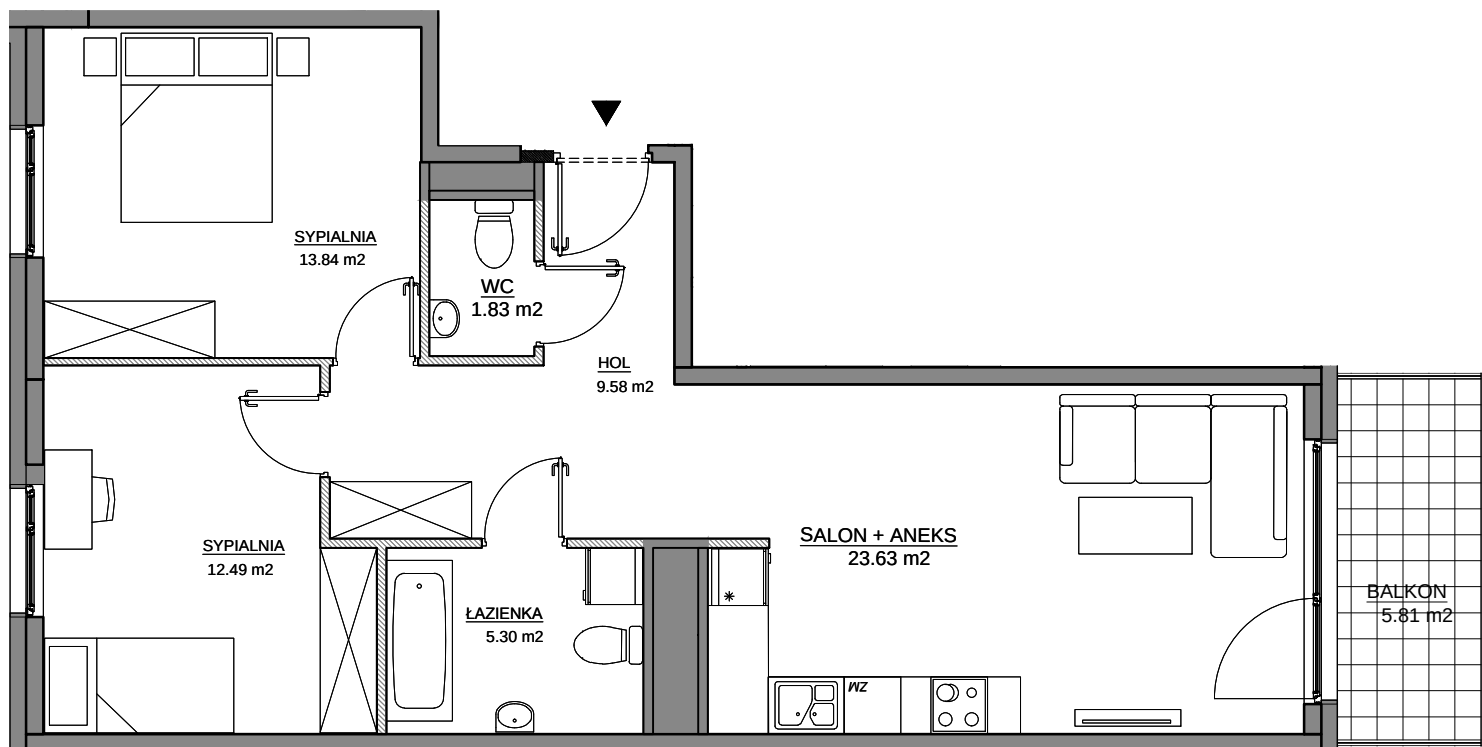

Schemat ma charakter jedynie poglądowy. W przypadku ewentualnych rozbieżności pomiędzy schematem a projektem budowlanym, wiążący jest projekt budowlany.

**ROBYG**  
the Art of Building

ROBYG Wola INVESTMENT 2 Sp. z o. o.  
02-972 Warszawa, Aleja Rzeczypospolitej 1



**FBT** pracownia  
architektury  
i urbanistyki  
02-992 Warszawa, ul. PRZYCZÓŁKOWA 334  
tel. : 22 / 885 44 11, faks : 22 / 885 44 11

|              |            |                                                  |
|--------------|------------|--------------------------------------------------|
| WERSJA:      | DATA:      | NR MIESZKANIA:                                   |
| 2.A          | 23.01.2018 | FW//I/A/4/6                                      |
| IŁOŚĆ POKOI: | 3          | POW. MIESZKANIA:<br>WG PN-ISO 9836;1997 68,22 m² |
| PIĘTRO:      | 4          | POW. BALKONU:<br>5,81 m²                         |
| KLATKA:      | A          | POW. OGRODU:<br>-                                |

|   |
|---|
| LEGENDA:   |
|  ŚCIANKI DZIAŁOWE NADAJĄCE SIĘ DO DEMONTAŻU |

UWAGA:  
- POWIERZCHNIE LICZONE WG NORMY PN-ISO 9836;1997  
- ZGODNIE Z NORMĄ PN-ISO 9836;1997 DO POWIERZCHNI LOKALU WLICZONO ŚCIANKI DZIAŁOWE NADAJĄCE SIĘ DO DEMONTAŻU  
- ZE WZGLĘDU NA TRWAJĄCE PRACE PROJEKTOWE POWIERZCHNIE MOGĄ ULEC ZMIANIE  
- WYPOSAŻENIE TYLKO W CELACH PREZENTACJI, NIE STANOWI ZOBOWIĄZANIA UMOWNEGO  
- NINIEJSZY PROJEKT NIE STANOWI OFERTY W ROZUMIENIU PRZEPISÓW KODEKSU CYWILNEGO  
- WYJŚCIE NA TARAS/LOGGIĘ - MOŻLIWA RÓŻNICA POZIOMÓW