

APM INWESTYCJE Sp. z o.o. Sp.K.

tel: 22 847 91 84, fax: 22 847 91 87



A P A R T A M E N T Y
NOWE BEMOWO

BUDYNEK MIESZKALNY WIELORODZINNY
WARSZAWA, UL. PEŁCZYŃSKIEGO
OBREB 6-11-03. DZIELNICA BEMOWO

A detailed architectural floor plan of the building. The plan shows various rooms, corridors, and service areas. A specific area, likely the study area mentioned in the text, is highlighted in blue. This area is located in the upper left portion of the plan, adjacent to a large central corridor. A north arrow is located in the bottom right corner of the plan, indicating the orientation of the building.


NR:	37	MIESZKANIE:	4PA
-----	-----------	-------------	------------

KLATKA:	A	PIĘTRO:	piętro +5
---------	----------	---------	------------------

1	HOL	7,16 m ²
2	KOMUNIKACJA	6,35 m ²
3	WC	2,36 m ²
4	ŁAZIENKA	4,98 m ²
5	SYPIALNIA	11,52 m ²
6	SYPIALNIA	11,76 m ²
7	SYPIALNIA	14,67 m ²
8	ŁAZIENKA	4,85 m ²
9	P.DZ.+AN.KUCH.	23,90 m ²
POW. ŚC. DZIAŁOWYCH:*		4,24 m ²
POWIERZCHNIA UŻYTKOWA:		91,79 m ²
10	BALKON	6,64 m ²

PROJEKT:

 Kulczyński Architektura
 sp. z o.o.

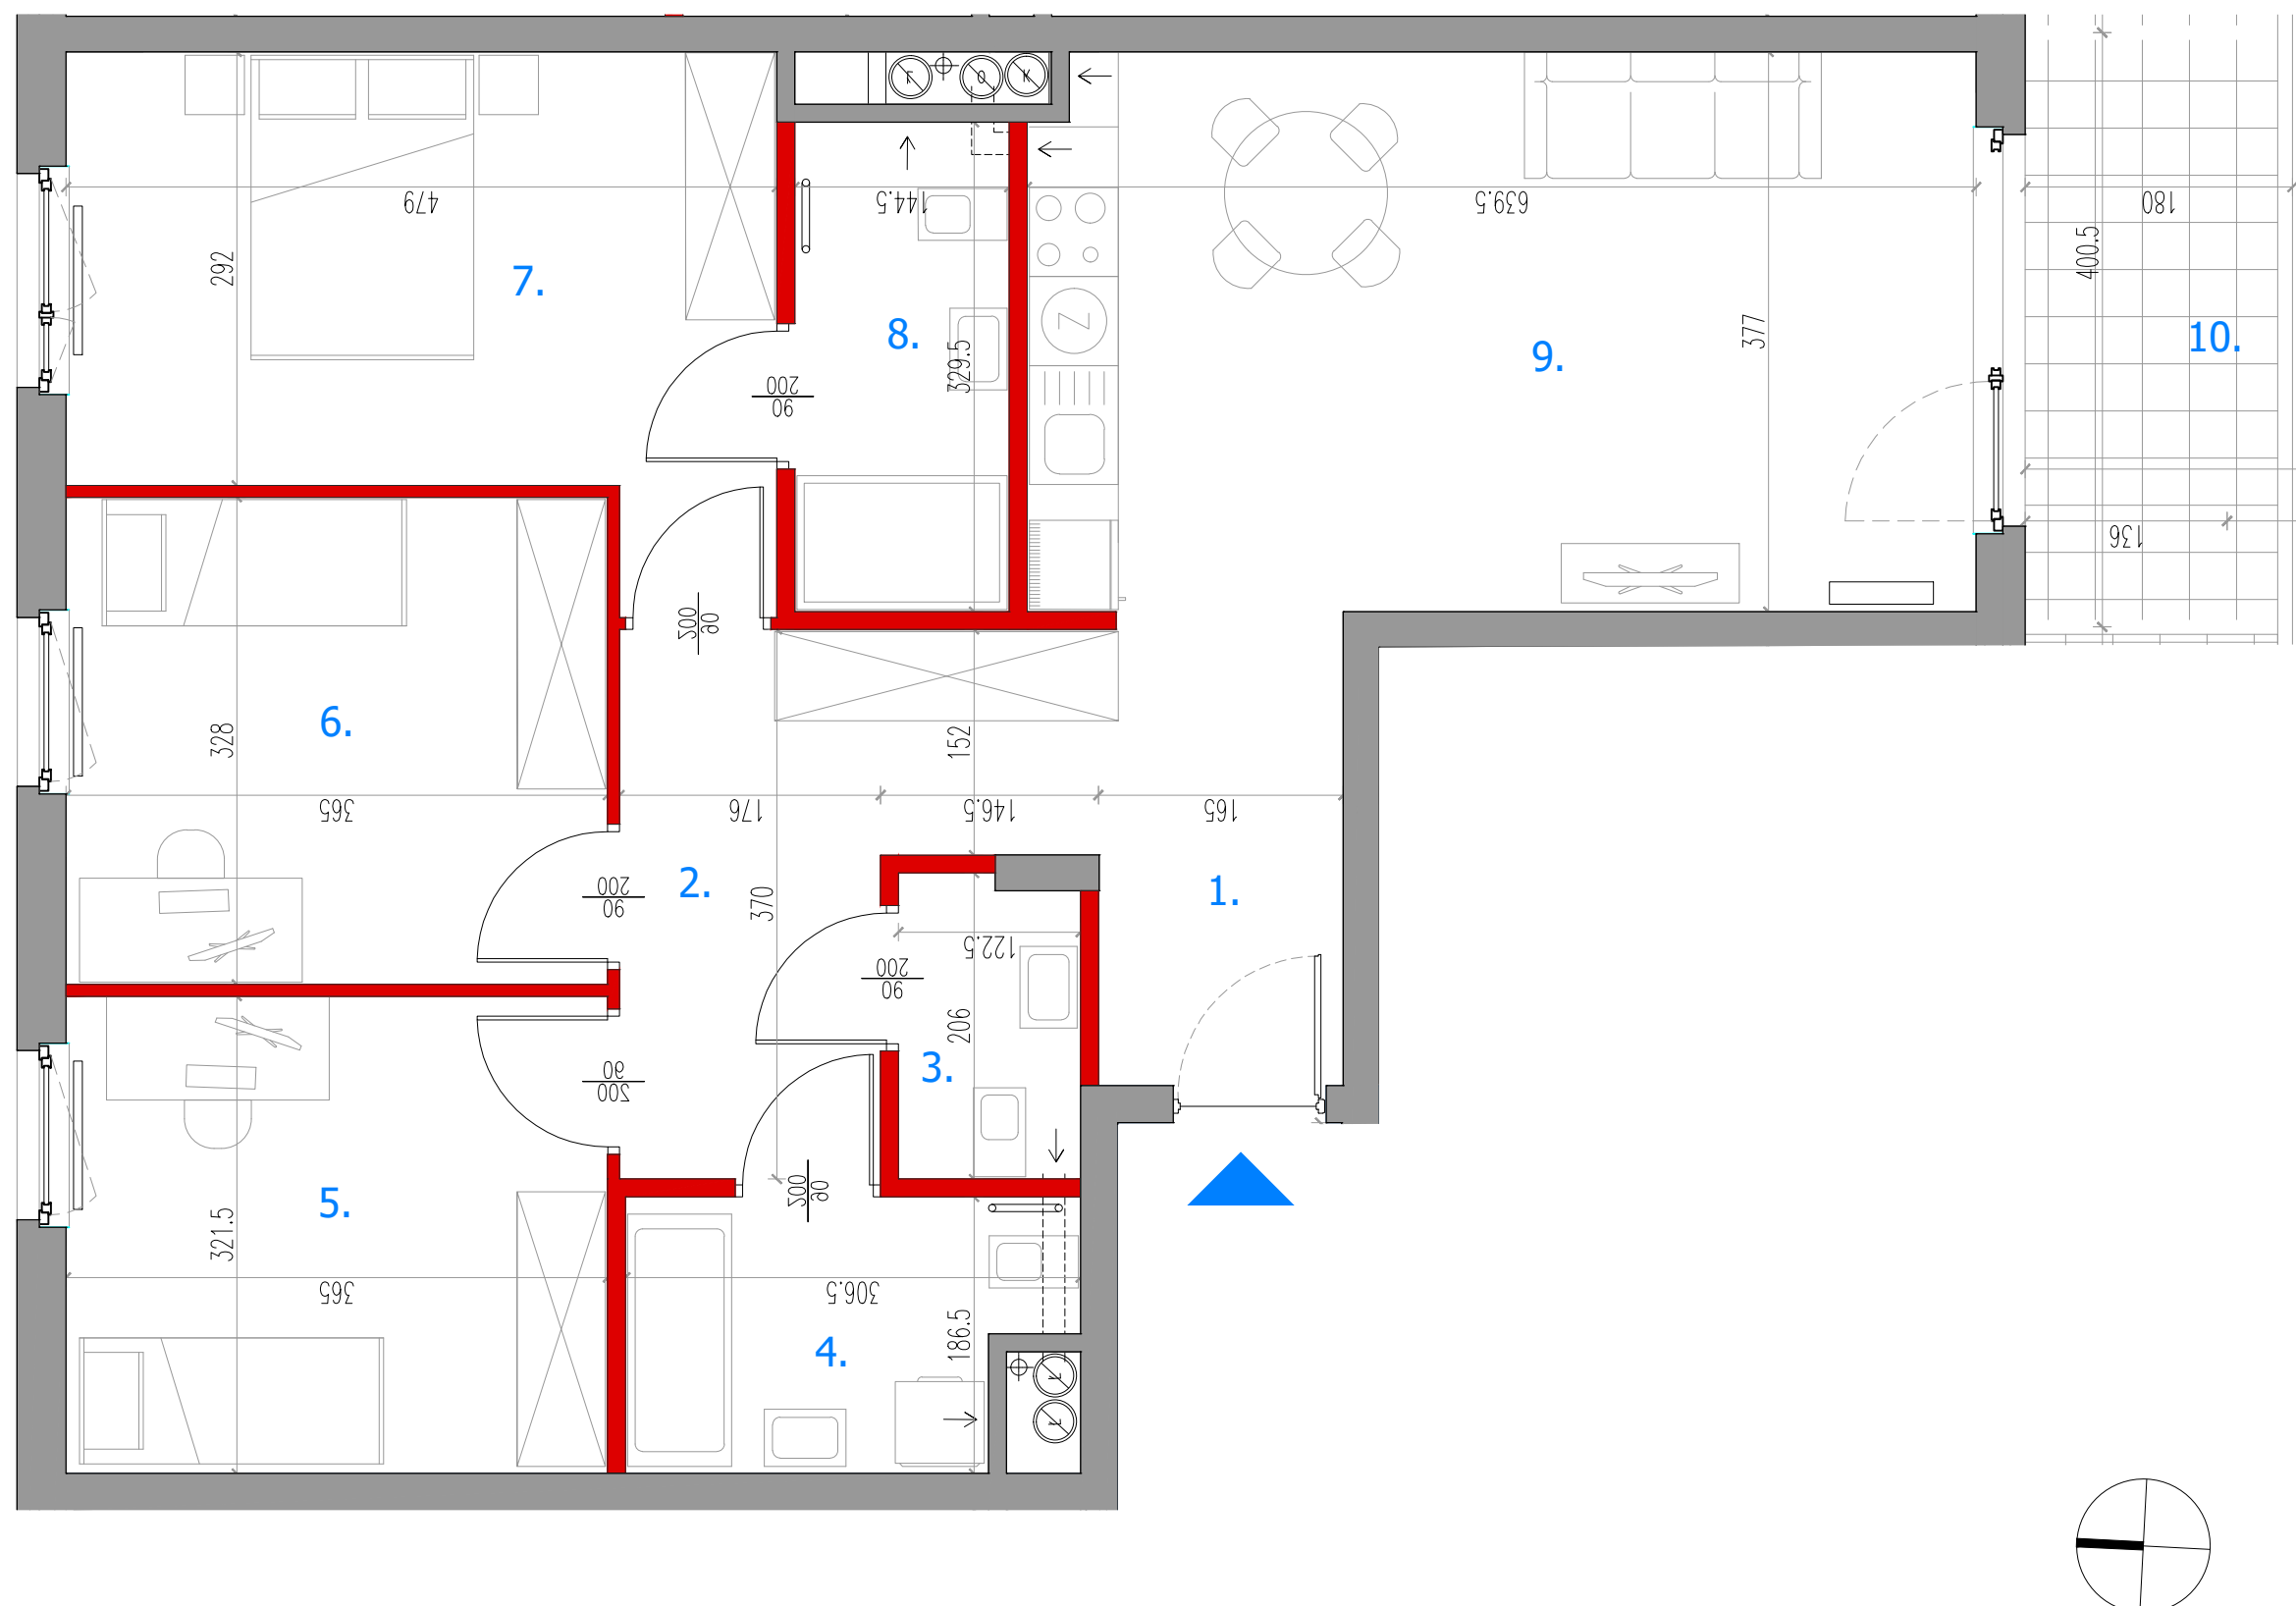

UWAGI:

■ Powierzchnie pomieszczeń podano z uwzględnieniem tynków, wymiary odnoszą się do elementów muruwanych w stanie surowym ■ Powierzchnia użytkowa lokalu liczona zgodnie z zasadami zawartymi w Polskiej Normie PN-ISO 9836: 1997, o której mowa w §8 ust. 2 pkt. 9 Rozporządzenia Ministra Transportu, Budownictwa i Gospodarki Morskiej z dnia 25.04.2012r. w sprawie szczegółowego zakresu i formy projektu budowlanego, tj. powierzchnia użytkowa lokalu jest obliczana w metrach kwadratowych z dokładnością do dwóch miejsc po przecinku, dla wymiarów lokalu w stanie wykończonym na poziomie podłogi, nie licząc listwy przysłupowych, progów itp. ■ Do powierzchni użytkowej lokalu wlicza się powierzchnie elementów nadających się do demontażu (rury, kanały, ścianki działowe). Nie są wliczane powierzchnie otworów na drzwi i okna oraz nisze w elementach zamkniętych.	■ Rysunek opracowany na podstawie projektu budowlanego ■ Powierzchnie i wymiary mogą ulec niewielkim zmianom wynikającym z realizacji obiektu ■ Wysokość pomieszczeń od szczytów do powierzchni wykończonego sufitu wynosi nie mniej niż 265 cm ■ Przedstawiona na rzucie aranżacja lokalu mieszkalnego ma charakter przykładowy. Rozmieszczenie urządzeń sanitarnych i kuchennych może ulec zmianie, drzwi wewnętrzne, meble, urządzenia sanitarne i kuchenne nie stanowią elementu wyposażenia lokalu mieszkalnego ■ Na rysunku nie pokazano rozprawań instalacyjnych ■ Rozmieszczenie urządzeń sanitarnych i kuchennych przedstawione jest jako przykładowe i może ulec zmianie
--	--

A horizontal scale bar with tick marks at 0, 100 cm, and 200 cm.

■ ŚCIANKI DZIAŁOWE NADAJĄCE SIĘ DO DEMONTAŻU