





INWESTOR:
APM INWESTYCJE Sp. z o.o. Sp.K.
00-716 Warszawa, ul. Bartycka 63 A lok. 25
tel: 22 847 91 84, fax: 22 847 91 87

NAZWA INWESTYCJI:

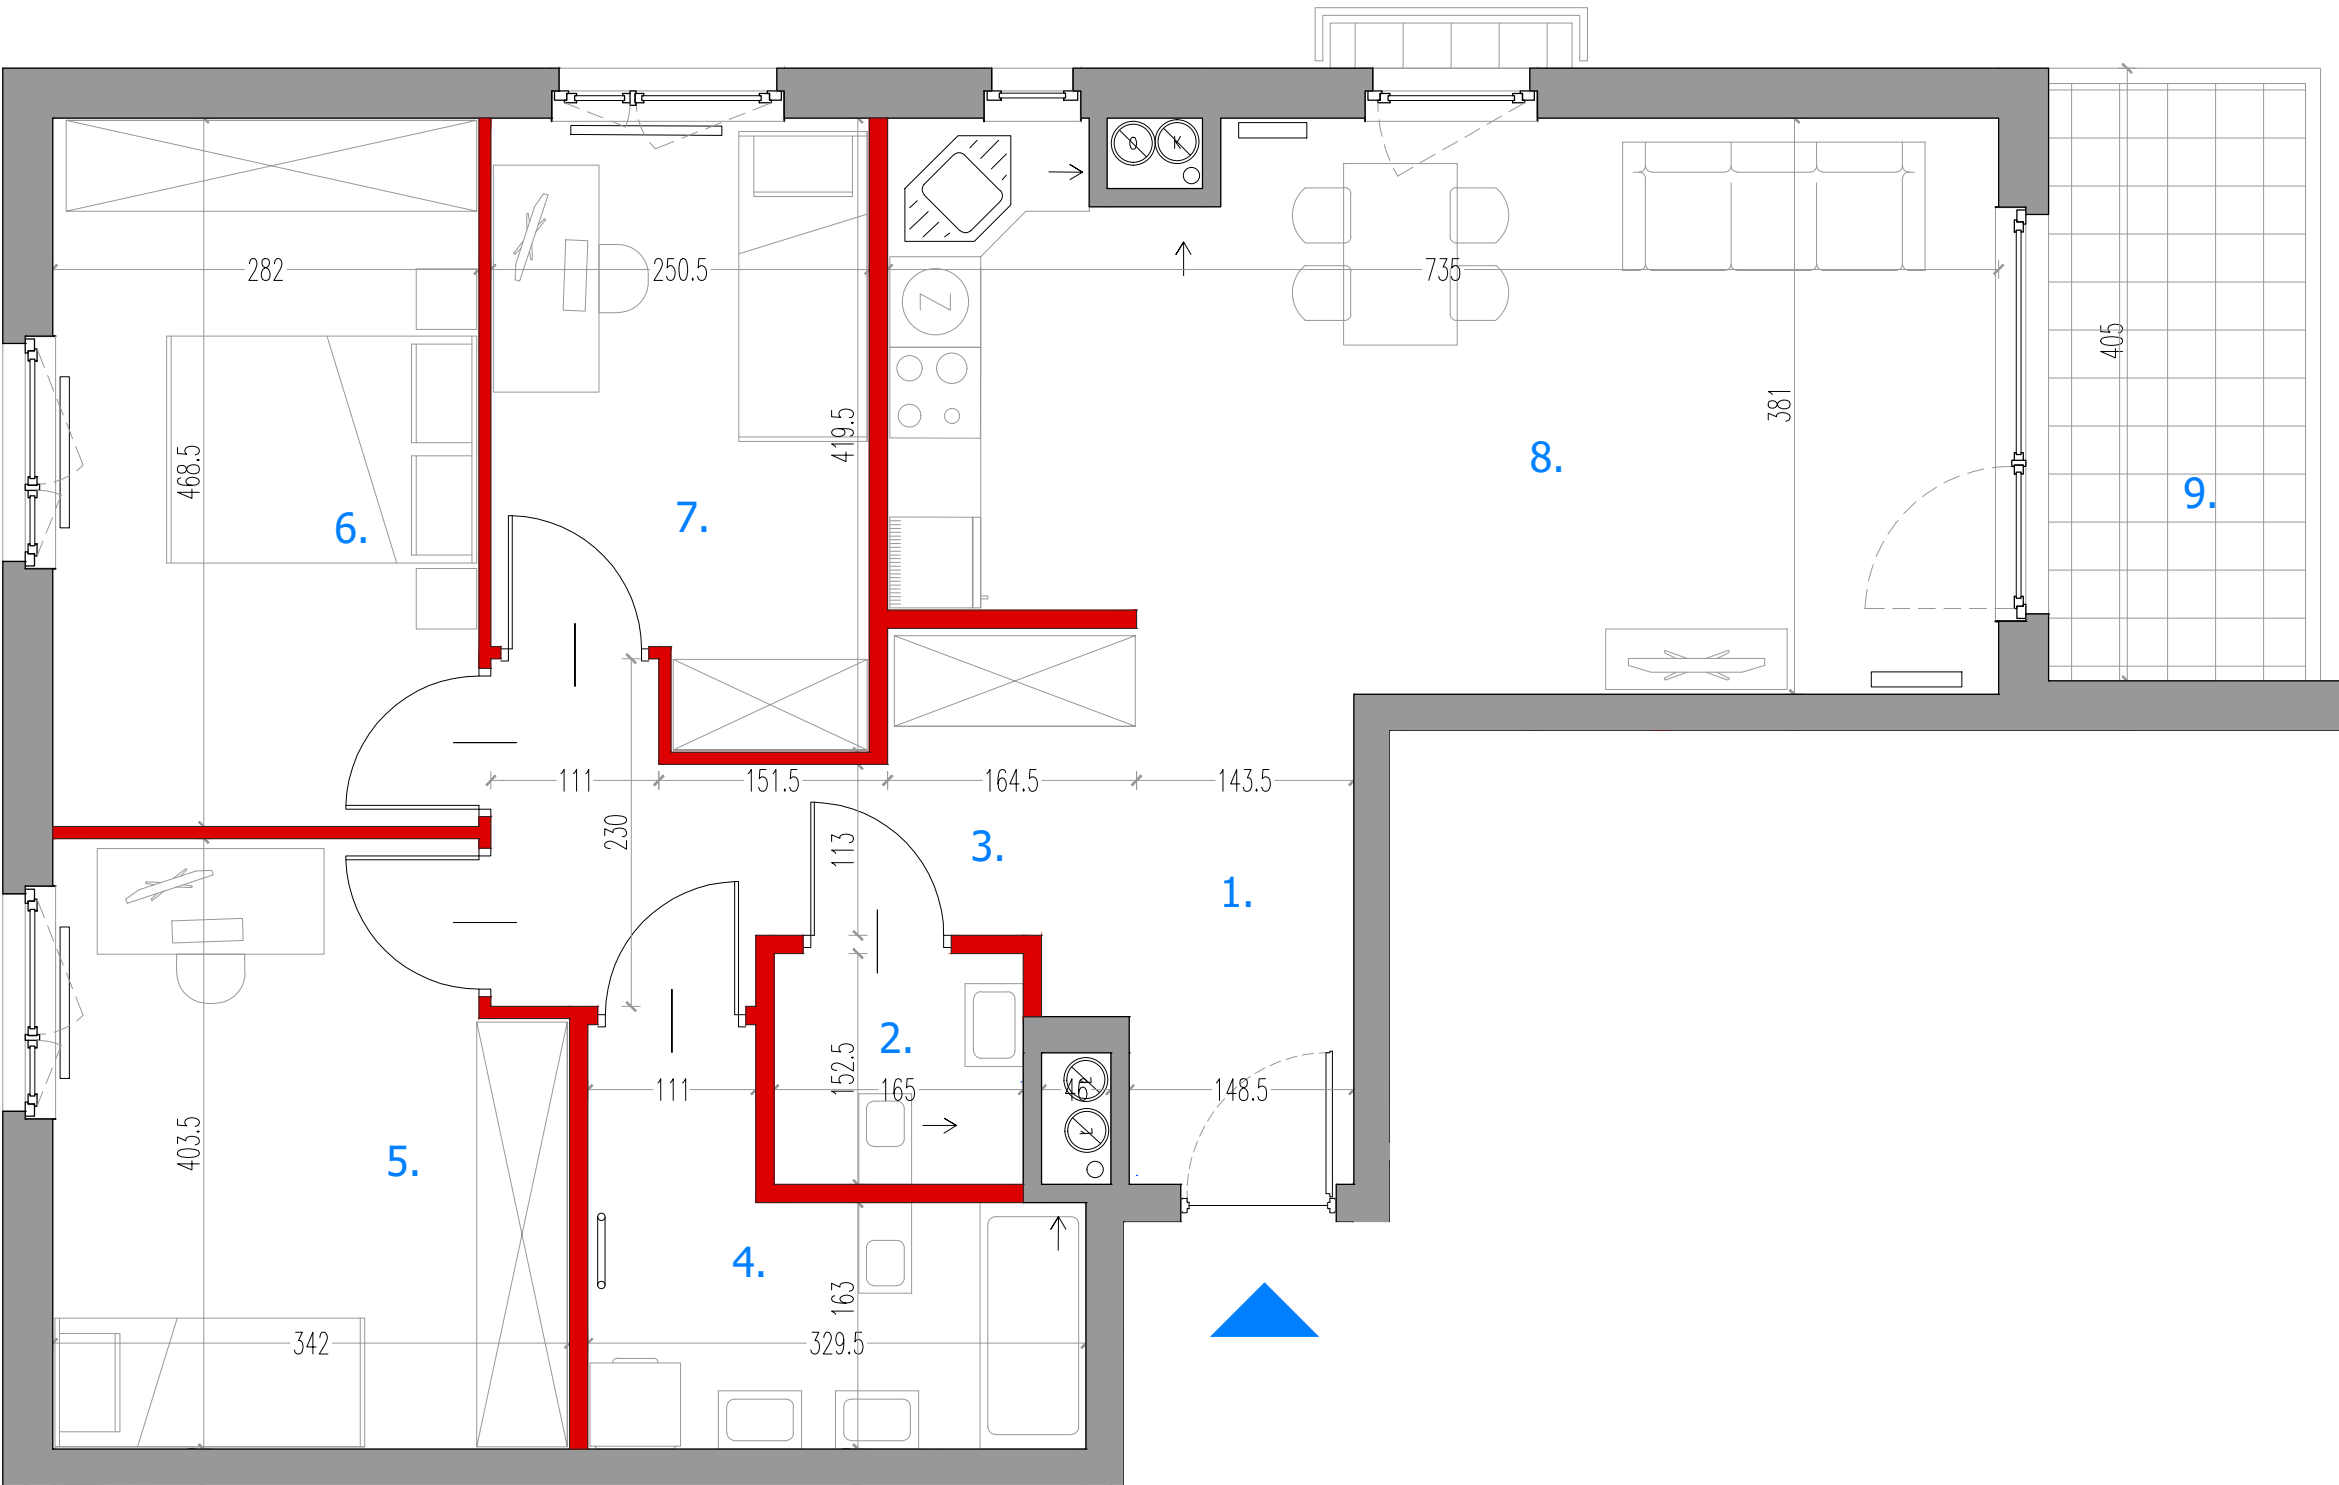

INWESTYCJA:
BUDYNEK MIESZKALNY WIELORODZINNY
WARSZAWA, UL. PEŁCZYŃSKIEGO
OBREB 6-11-03, DZIELNICA BEMOWO

SCHEMAT:

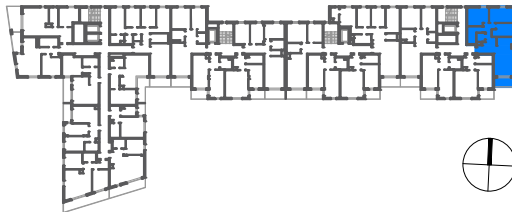

LOKALIZACJA:

NR:	106	MIESZKANIE:	4PK
KLATKA:	D	PIĘTRO:	piętro +2

WYKAZ POMIESZCZEŃ:

1	HOL	9,48 m ²
2	WC	2,42 m ²
3	KOMUNIKACJA	3,46 m ²
4	ŁAZIENKA	6,50 m ²
5	SYPIALNIA	12,87 m ²
6	SYPIALNIA	12,98 m ²
7	SYPIALNIA	9,46 m ²
8	P.DZ.+AN.KUCH.	25,93 m ²
POW. ŚC. DZIAŁOWYCH:*		3,72 m ²
POWIERZCHNIA UŻYTKOWA:		86,82 m ²
9	BALKON	6,72 m ²

* Powierzchnia ścianek działowych nadających się do demontażu wg. przykładowej aranżacji przedstawionej na rysunku

UWAGI:

- Powierzchnie pomieszczeń podano z uwzględnieniem tynków, wymiary odnoszą się do elementów murowanych w stanie surowym
- Powierzchnia użytkowa lokalu liczona zgodnie z zasadami zawartymi w Polskiej Normie PN-ISO 9836: 1997, o której mowa w §8 ust. 2 pkt. 9 Rozporządzenia Ministra Transportu, Budownictwa i Gospodarki Morskiej z dnia 25.04.2012r. w sprawie szczegółowego zakresu i form projektu budowlanego, tj. powierzchnia użytkowa lokalu jest obliczona w metrach kwadratowych z dokładnością do dwóch miejsc po przecinku, dla wymiarów lokalu w stanie wykończonym na poziomie podłogi, nie licząc listew przypodłogowych, progów itp. Do powierzchni użytkowej lokalu wlicza się powierzchnię elementów nadających się do demontażu (rury, kanały, ścianki działowe). Nie są wliczane powierzchnię otworów na drzwi i okna oraz nisze w elementach zamykających.

- Rysunek opracowany na podstawie projektu budowlanego
- Powierzchnie i wymiary mogą ulec niewielkim zmianom wynikającym z realizacji obiektu
- Wysokość pomieszczeń od szczyty do powierzchni wykończonego sufitu wynosi nie mniej niż 265 cm
- Przedstawiona na rzucie aranżacja lokalu mieszkalnego ma charakter przykładowy. Rozmieszczenie urządzeń sanitarnych i kuchennych może ulec zmianie, drzwi wewnętrzne, meble, urządzenia sanitarne i kuchenne nie stanowią elementu wyposażenia lokalu mieszkalnego.
- Na rysunku nie pokazano rozprawadzeń instalacyjnych
- Rozmieszczenie urządzeń sanitarnych i kuchennych przedstawione jest jako przykładowe i może ulec zmianie

SKALA:

0 100 cm 200 cm

ŚCIANKI DZIAŁOWE NADAJĄCE SIĘ DO DEMONTAŻU

PROJEKT:



Kulczyński Architekt
sp. z o.o.